

ELABORATO PLANIMETRICO

Compilato da:

Iscritto all'albo:
Geometri

Prov. Milano N.

**Agenzia del Territorio
CATASTO FABBRICATI
Ufficio Provinciale di
Milano**

Comune di

Protocollo n. del


Sezione: Foglio: Particella:

Tipo Mappale n. del


Dimostrazione grafica dei subalterni

Scala 1 : 500


PIANO INTERRATO

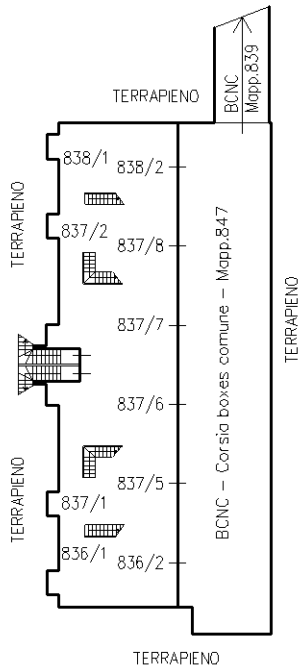

PIANO TERRA

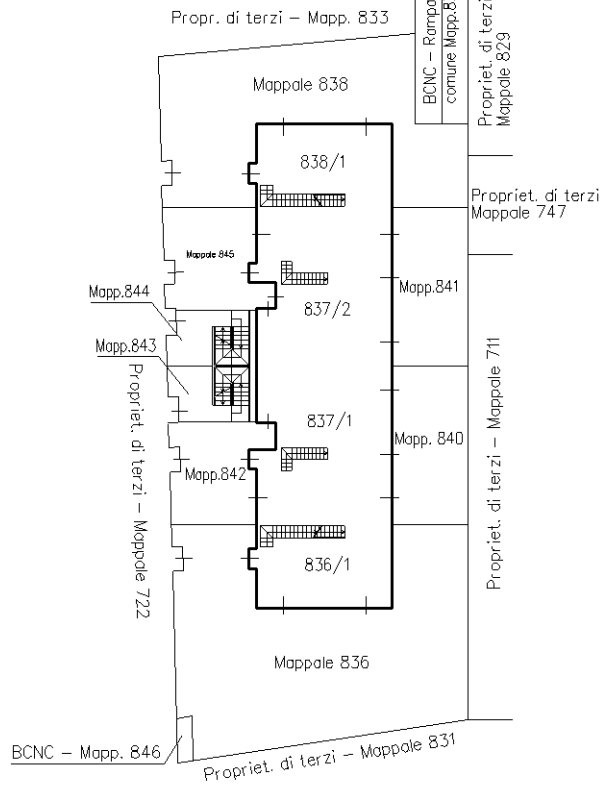

PIANO PRIMO

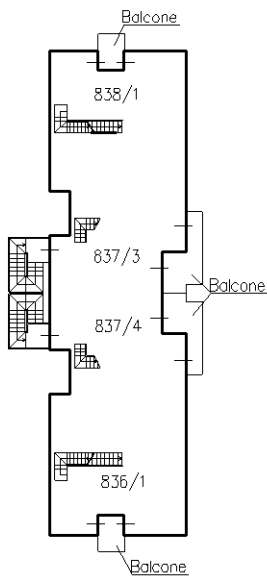

PIANO SECONDO (Sottotetto)

