

Dichiarazione protocollo n. _____ del _____

Planimetria di u.i.u. in Comune di _____

Via _____

civ. _____

Identificativi Catastali:

Sezione: _____

Foglio: _____

Particella: _____

Subalterno: _____

Compilata da: _____

Iscritto all'albo:
Geometri


Prov. _____

N. _____

Scheda n. 1

Scala 1:200

PIANO TERZO
H=2.70Mt

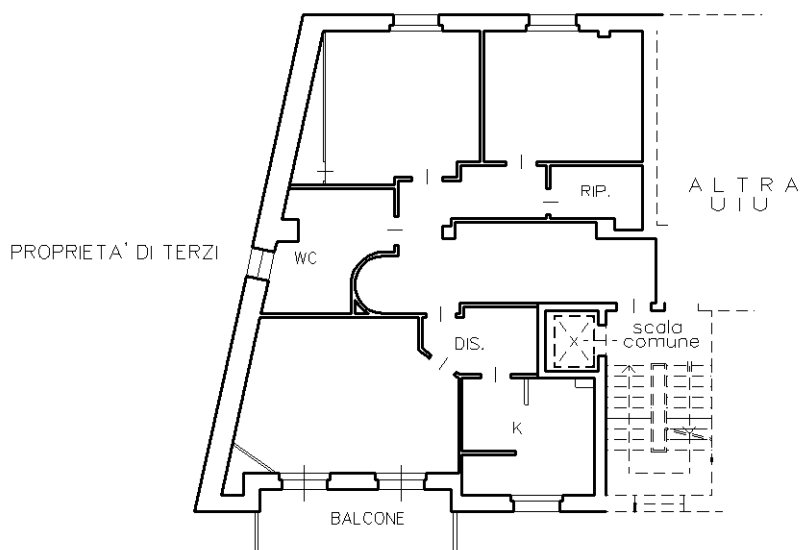

PIAMO SEMINTERRATO
H=2.50Mt

